



110 3½-Zimmer-Wohnung
NWF 85.4 m²
Terrasse 41.6 m²

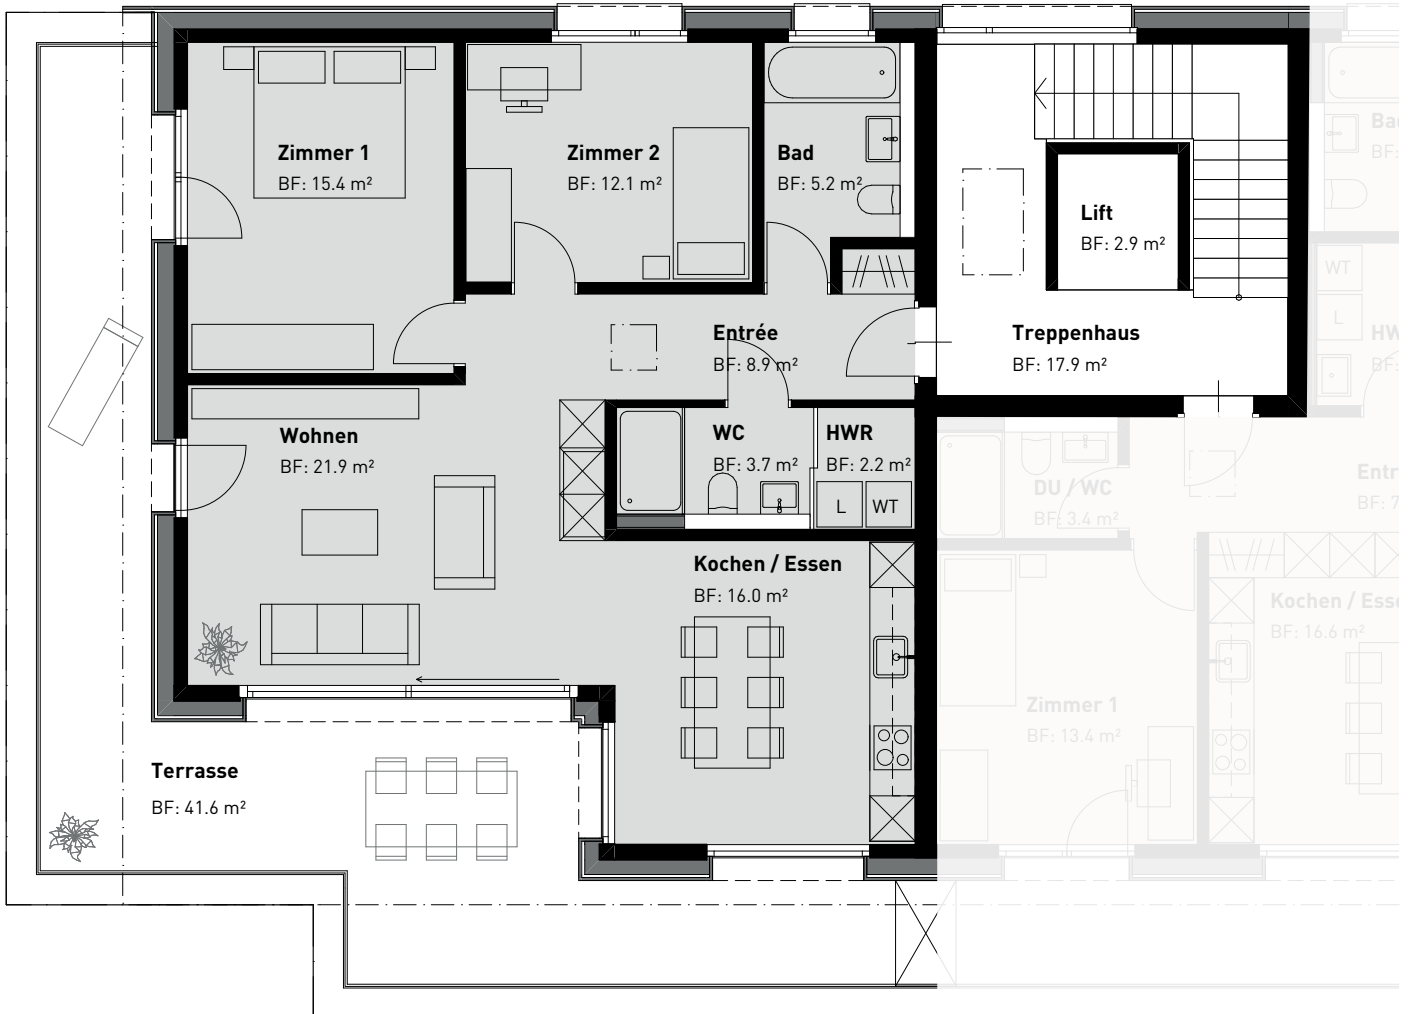

Masstab 1:100

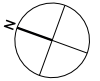

Vermietung

Imovera AG
Immobilien-Dienstleistungen
Rossgassmoos 1
6130 Willisau

Kontaktperson: Oliver Küttel
041 972 59 59
o.kuettel@imovera.ch
imovera.ch

Architektur

Schwegler Architektur AG
Dorfstrasse 17
6142 Gettnau

041 971 00 30
kontakt@schwegler-architektur.ch
schwegler-architektur.ch

Bauleitung

FT Architektur AG
Längmatt 6
6218 Ettiswil

041 980 53 01
info@ftarchitektur.ch
www.ftarchitektur.ch